

ROMA CAPITALE
Dipartimento Programmazione ed Attuazione Urbanistica
Municipio Roma 6 (ex 8)

SCIA

Variante in corso d'opera al progetto prot. 19512/2012
assenso per silenzio assenso (comunicato con nota prot. 00/71926/2013)
e confermato dalla sentenza del Tar Lazio, sez. Seconda bis, n.ro 6398-2015
ex art. 22 co.2 D.P.R. 380/01

destinazione d'uso residenziale (ex art. 23 ter D.P.R. 380-01 co.1 e 2)

Dati generali edificio 6

Planimetrie
Prospetti e Sezioni

TAVOLA
6
di 10

Data

data della pec

Aggiornamento

SCIA prot. 62984-16
SCIA prot. 123668-16

Scala

varie

Proprietà

T 10 s.r.l.
sesta agente in Roma - 00154 - via del Porto Fluviale 8
capitale socio C2544 di Roma S.p.A. n° 10000000000 - 10000000000
tel. 06.58.49.7632 - fax 06.58.49.8270 - pec: c2544@t10.it

Progettista

ing. Raffaele Tartaglia
00154 Roma via del Porto Fluviale 8
tel. 06.58.49.7632 - fax 06.58.49.8270
email: r.tartaglia@ingegneri.it
pec: r.tartaglia@ingegneri.it
Codice degli ingegneri
Provvisoria di Roma n° 011

Edificio 5 - Piano 0

Edificio 5 - Piano tipo (1 - 2 - 3 - 4)

PIANO TERRA

A	4,70	20,30	96,47
B	3,53	7,00	24,68
C	3,53	8,75	30,84
D	7,93	6,35	50,32
E	7,93	6,35	50,32
TOTALE TERRA			250,64

PIANO 1 - 2 - 3 - 4

F	2,93	4,95	14,48
G	2,93	4,95	14,48
H	5,83	16,10	93,78
I	2,60	4,85	12,69
L	5,83	16,10	93,78
M	2,93	4,95	14,48
N	2,93	4,95	14,48
TOTALE			257,57
TOTALE x 4			1.030,28
TOTALE SUL			1.280,92

Verifica art.4, co.1 ultimo cpv N.T.A.

Superfici totali escluse
dal computo della SUL:
189,46 mq < 20% SUL di progetto
2096*1,250/52 = 256,19 mq





LEGENDA:
Superfici di androne,
scale ed ascensori
escluse dal computo
della SUL

Superfici escluse dal calcolo della SUL:

1	4,31	3,53	15,18
2	7,41	4,33	32,04
3	3,31	3,41	11,48
4	11,45	2,01	119,08
5	2,40	7,01	20,28
			198,46

scala 1 : 100


Planimetrie

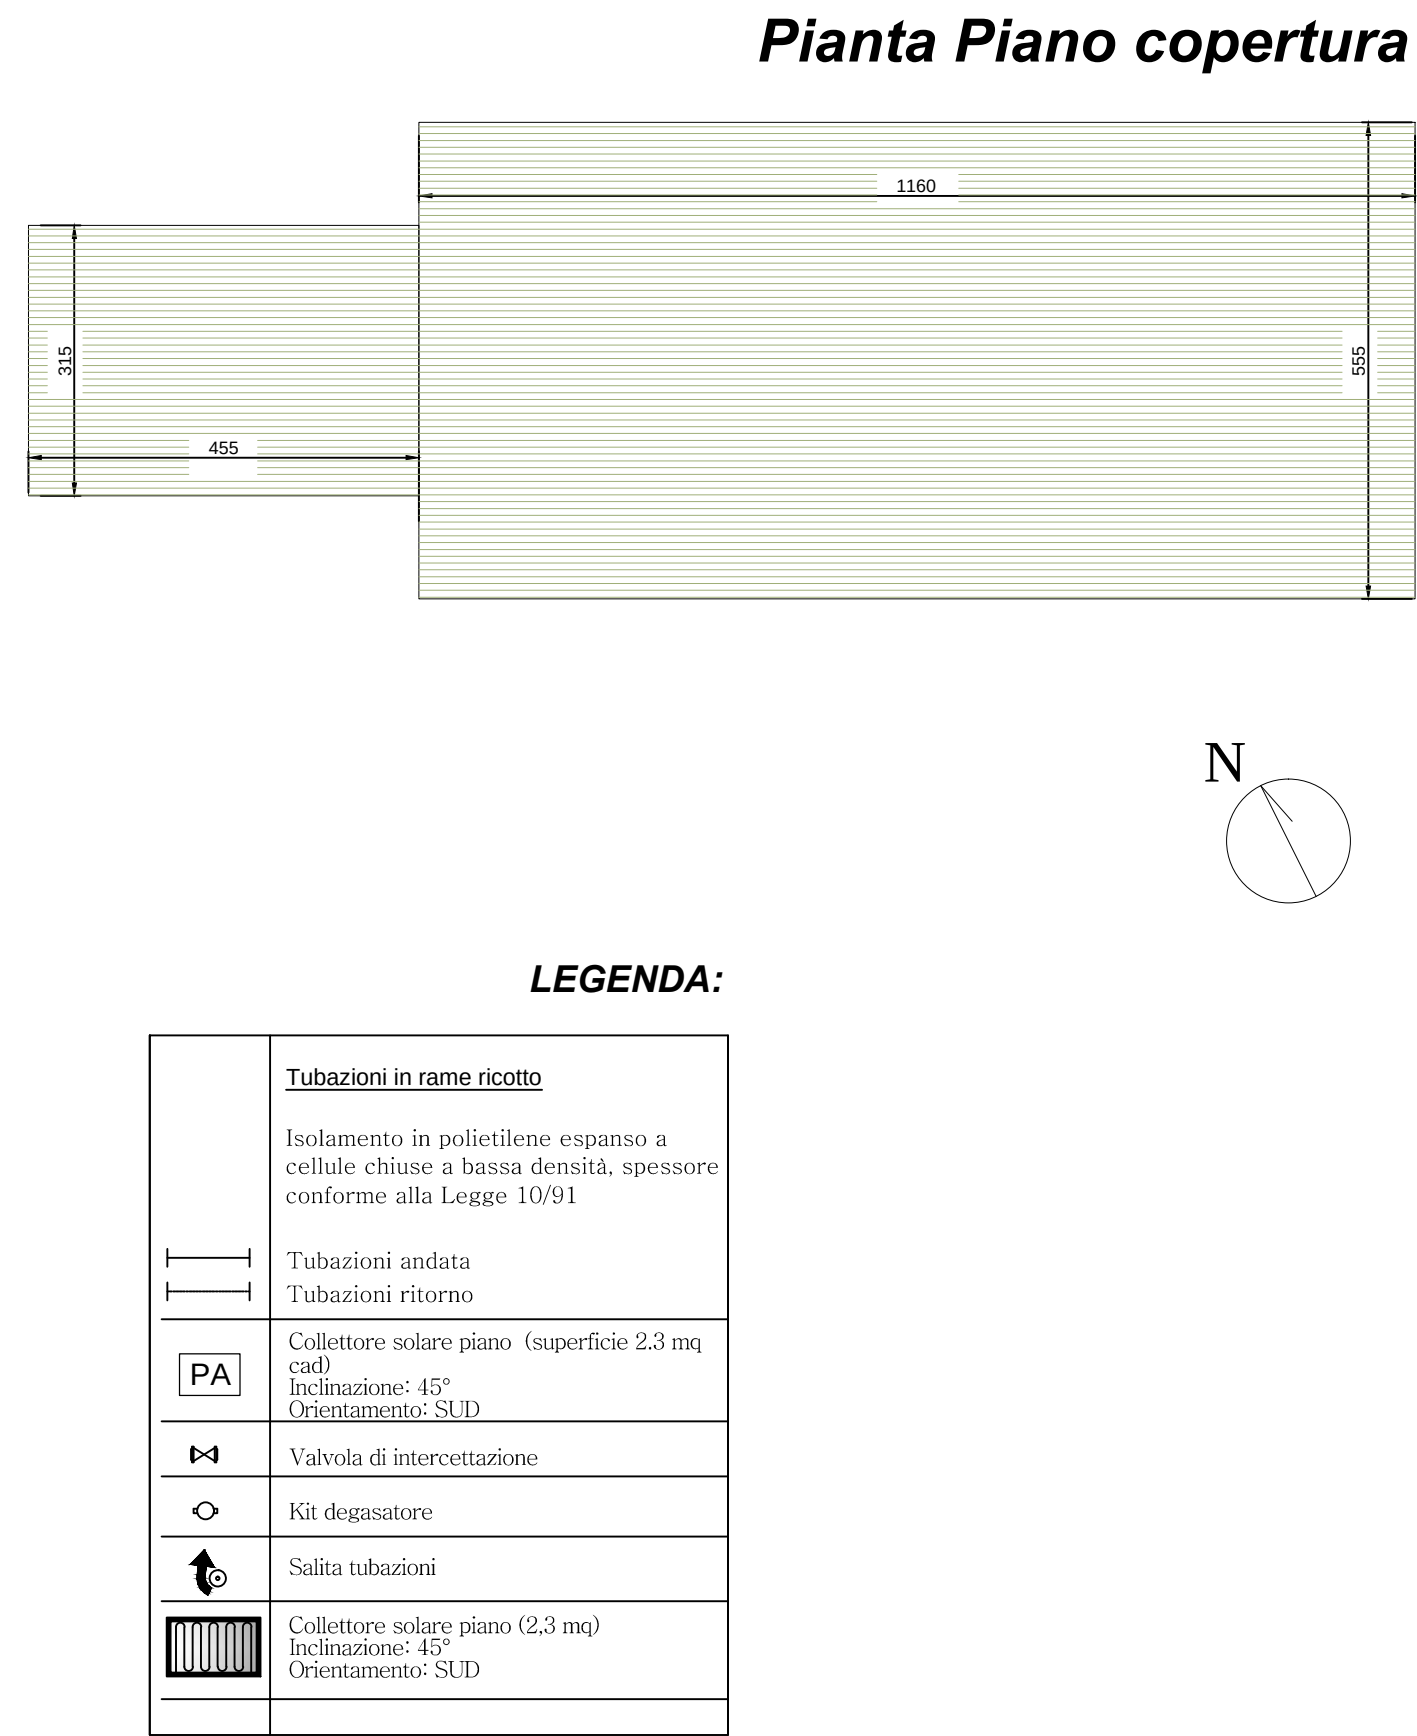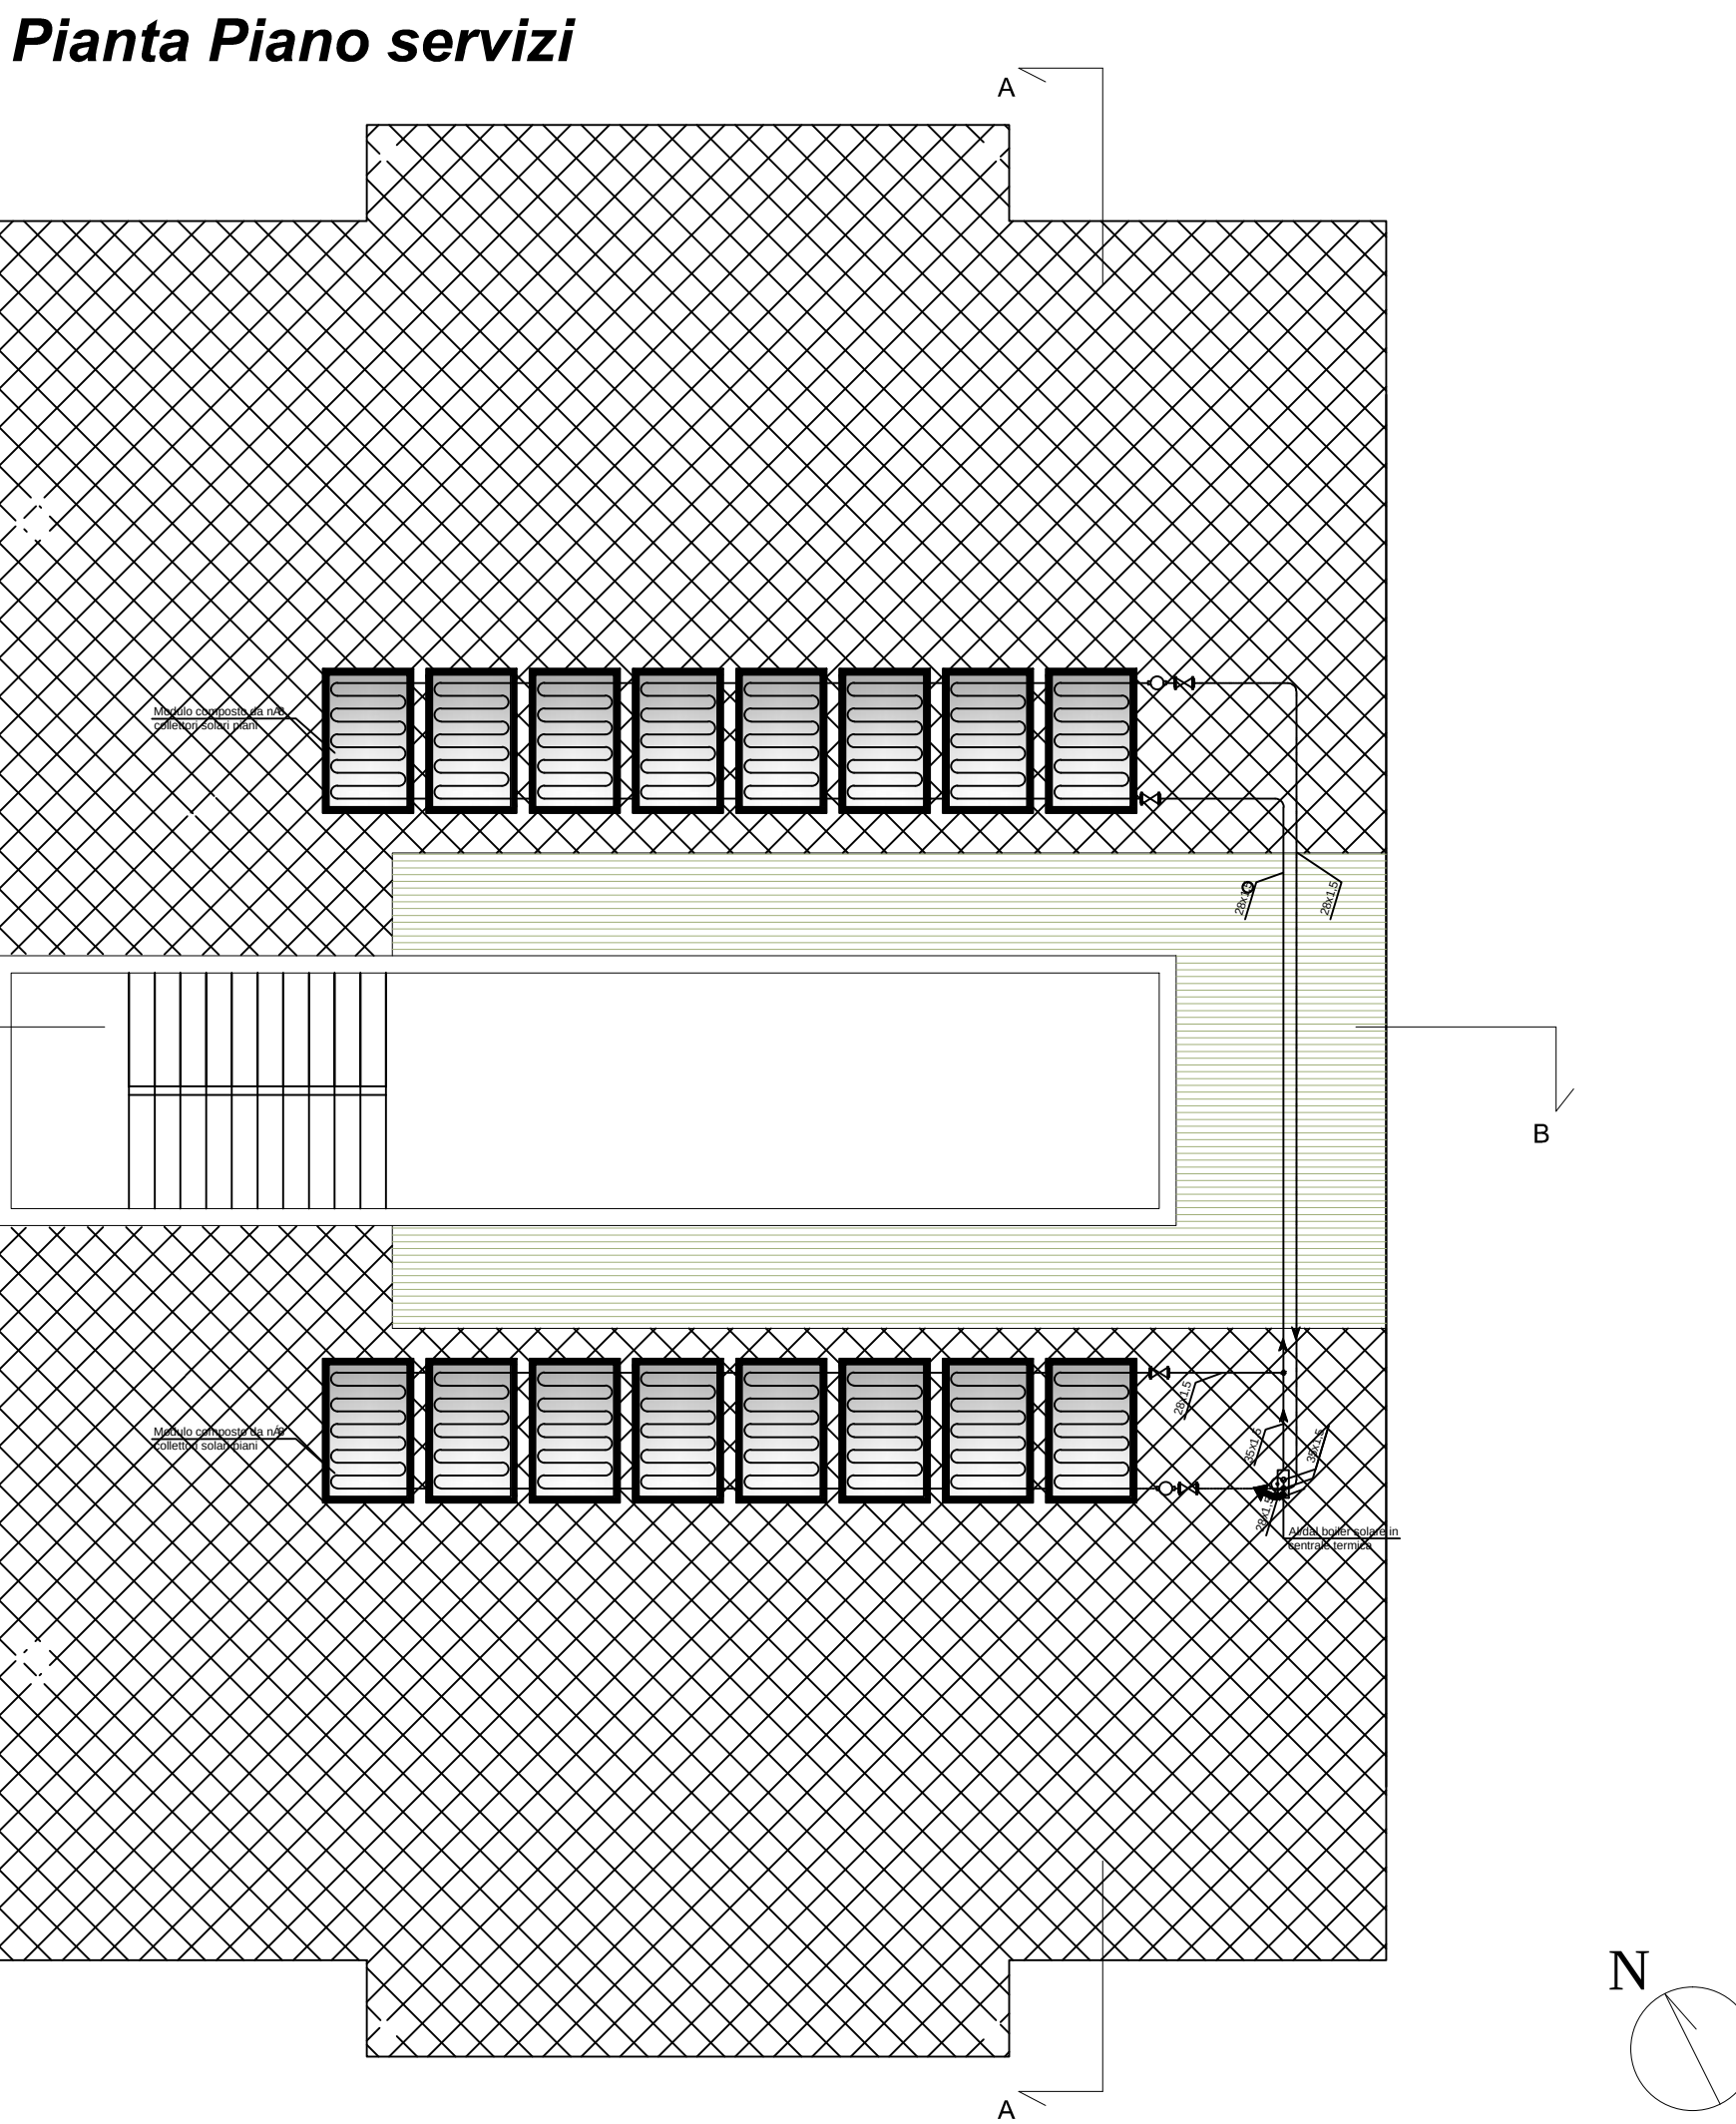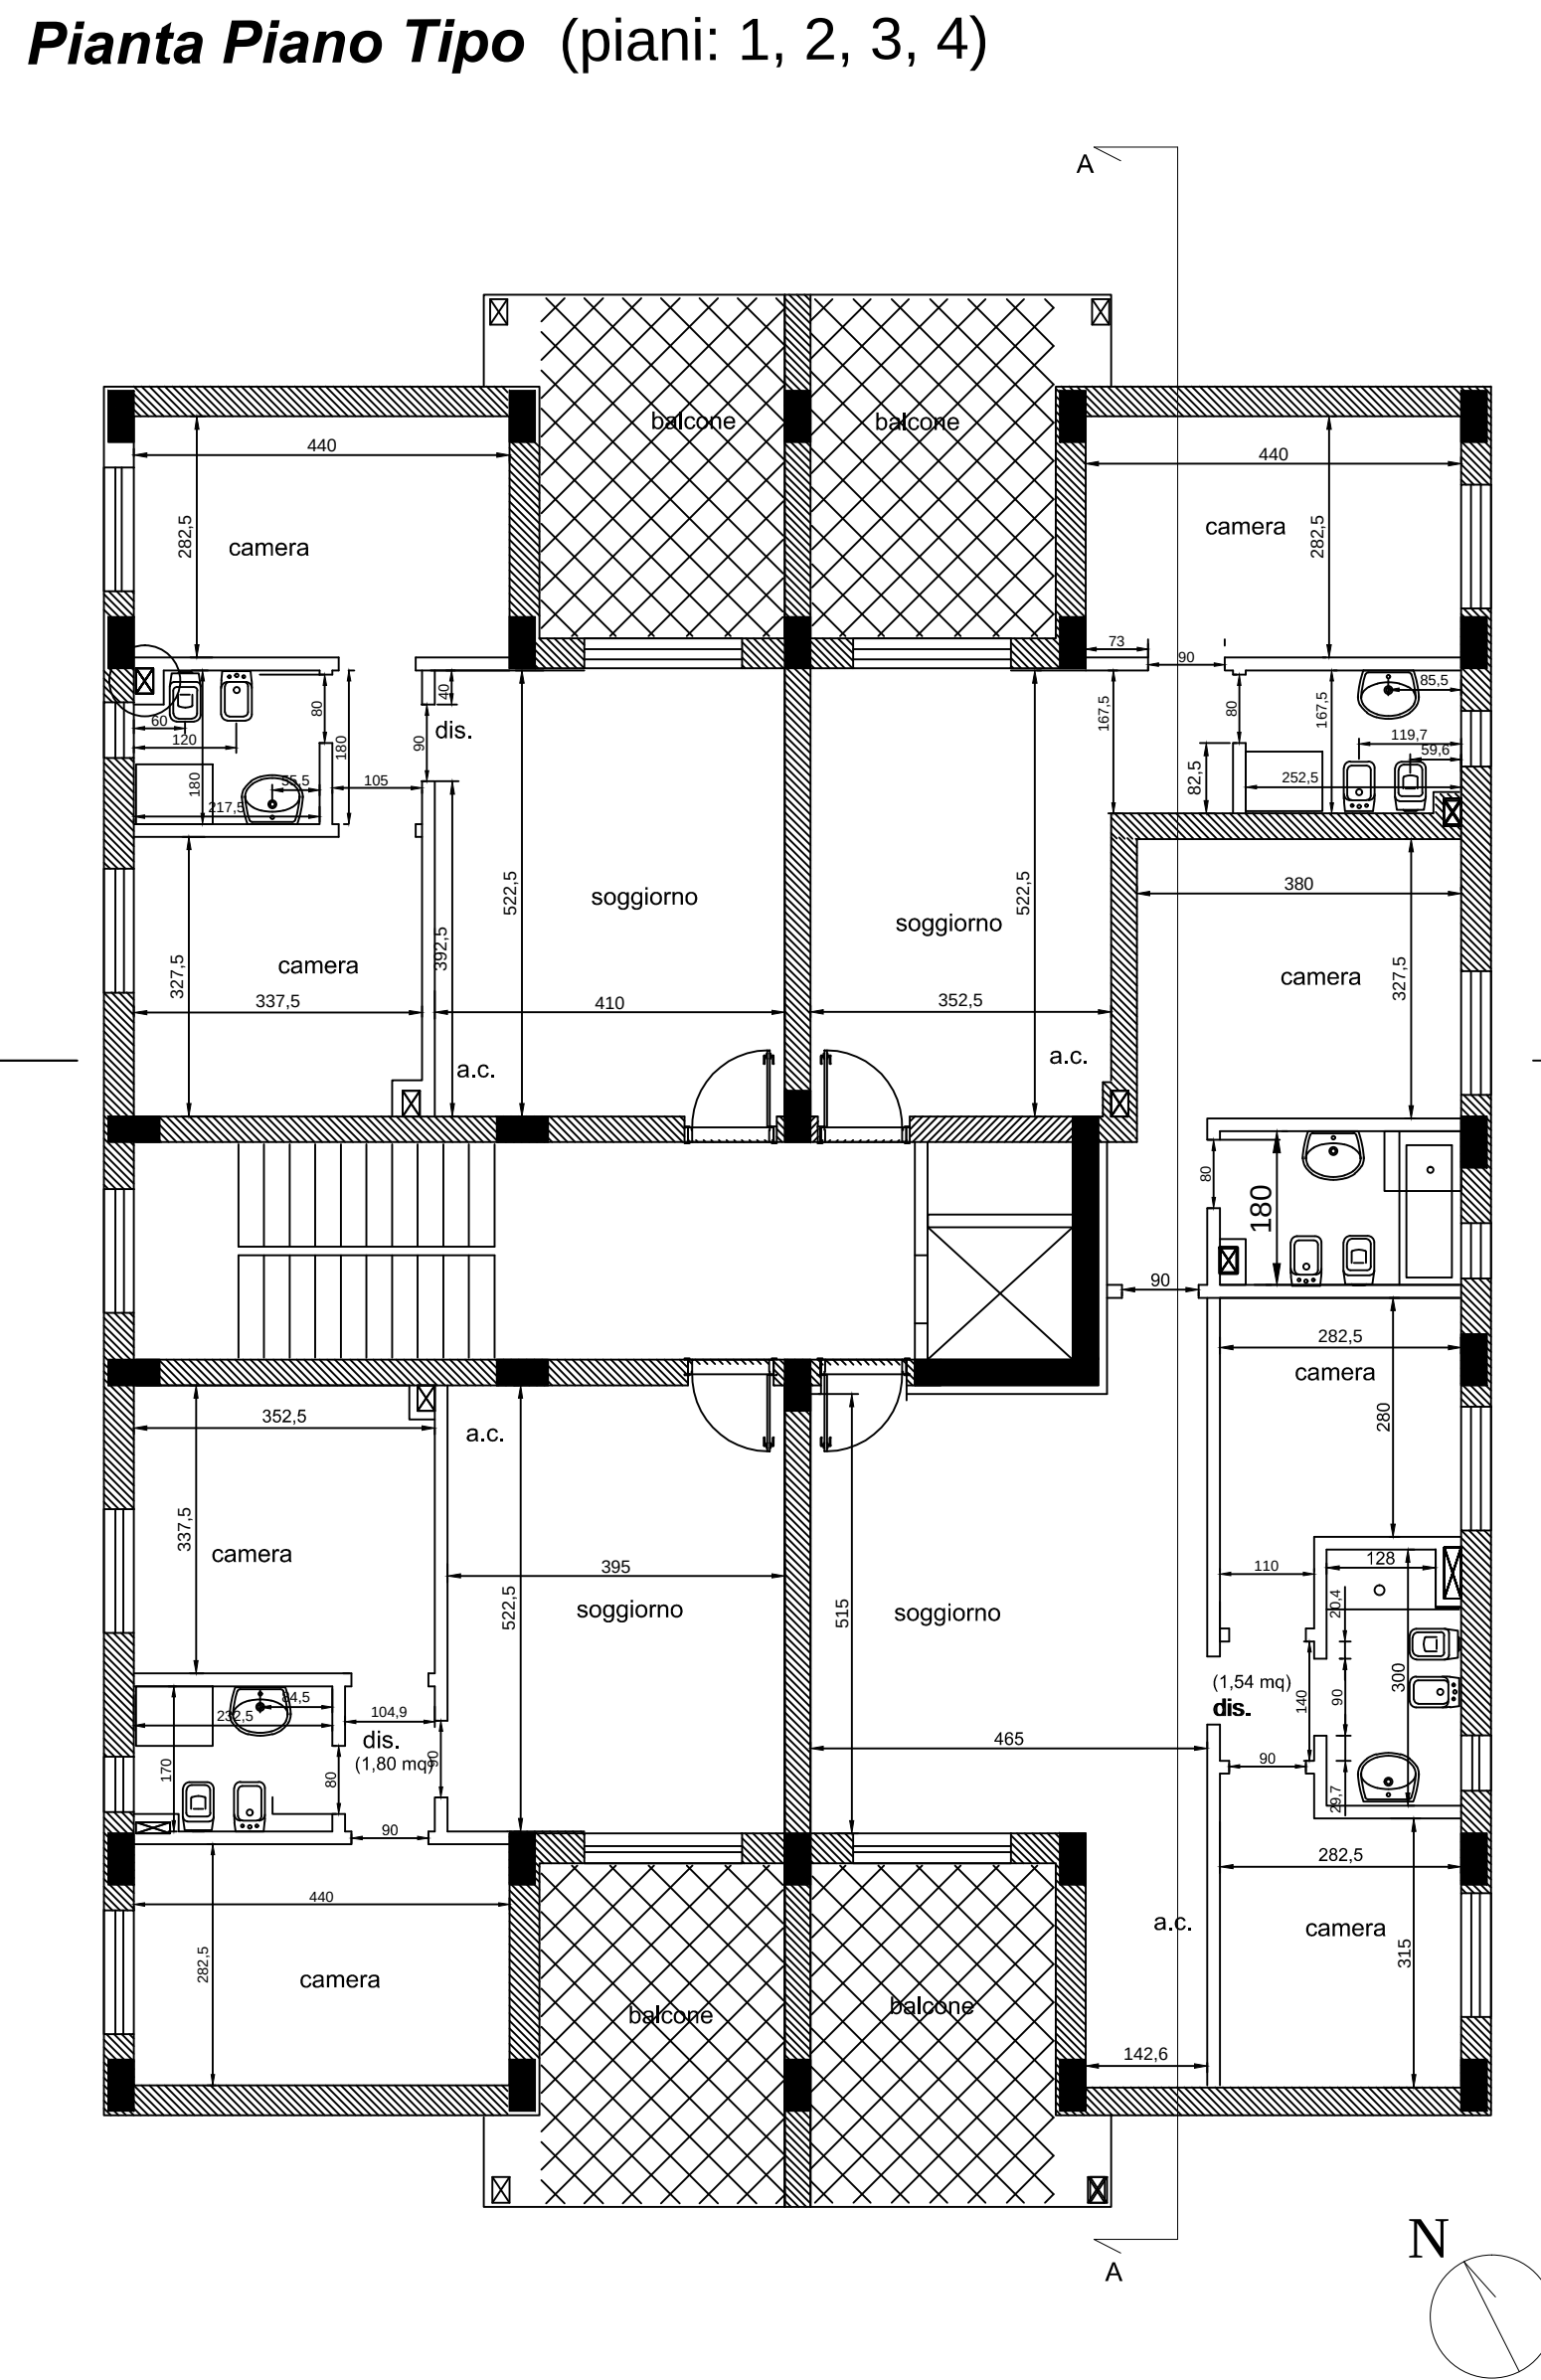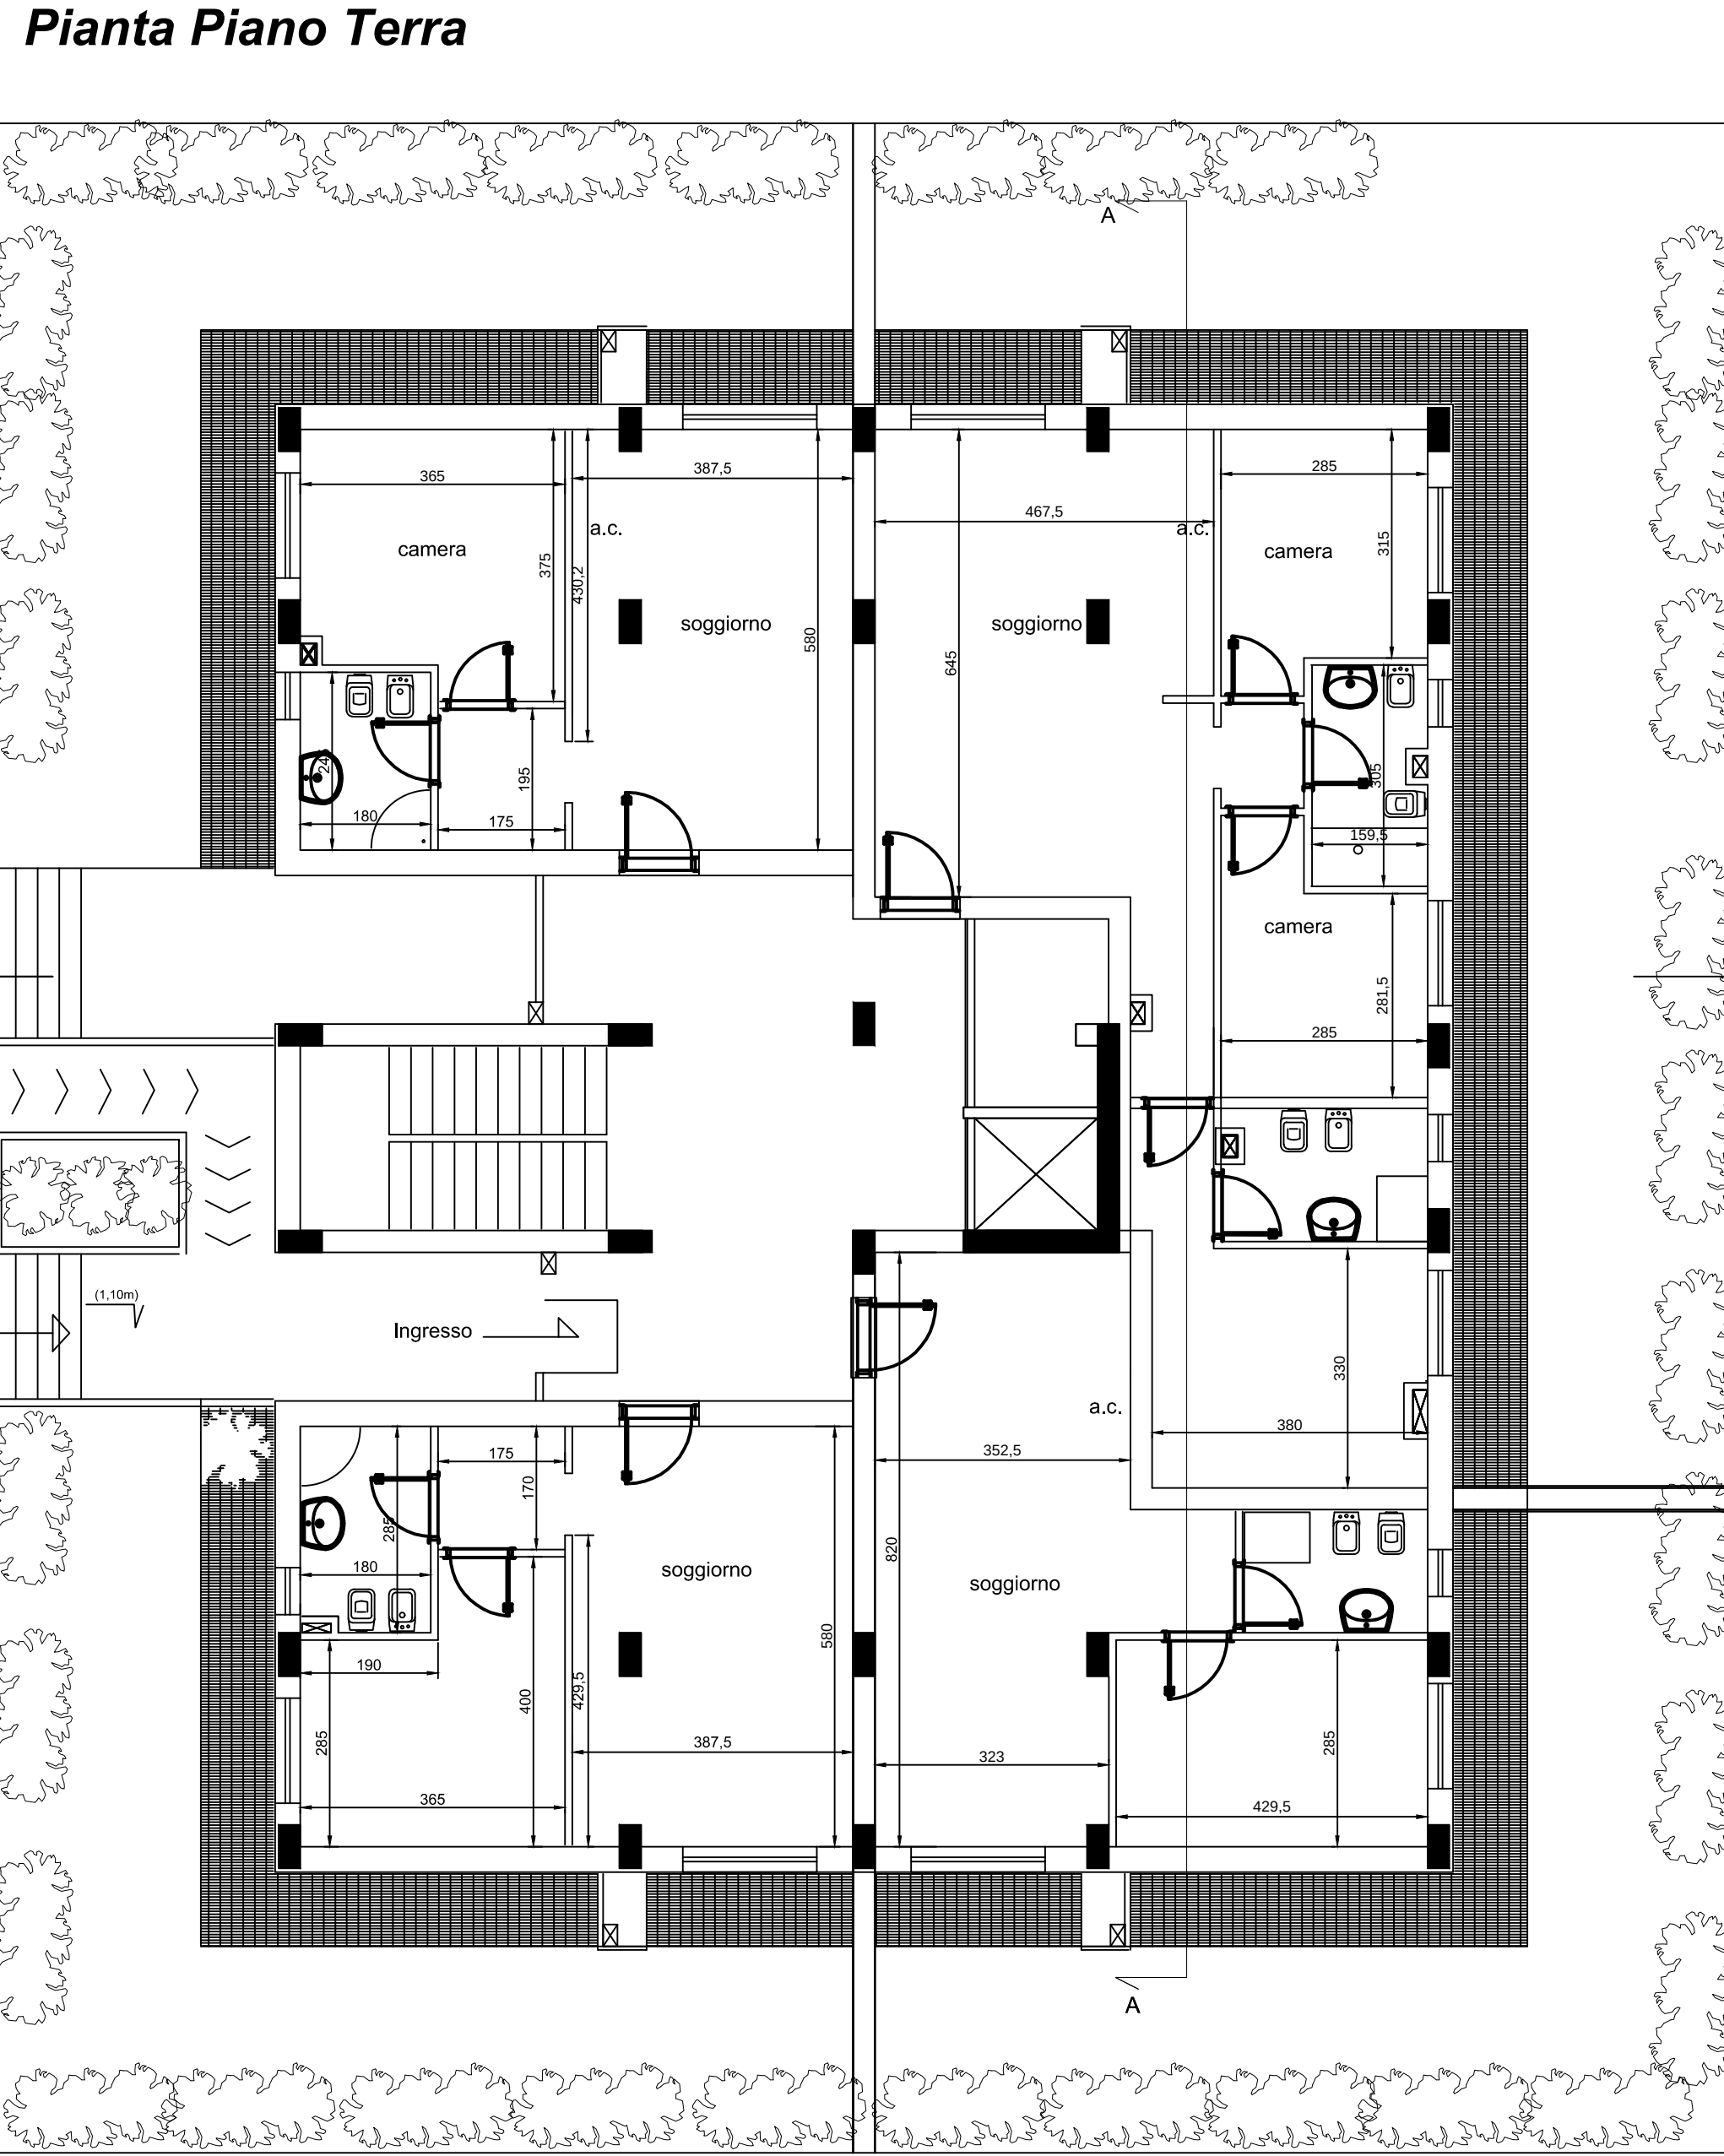


scala 1 : 100

Prospetti e Sezioni


Prospetto A

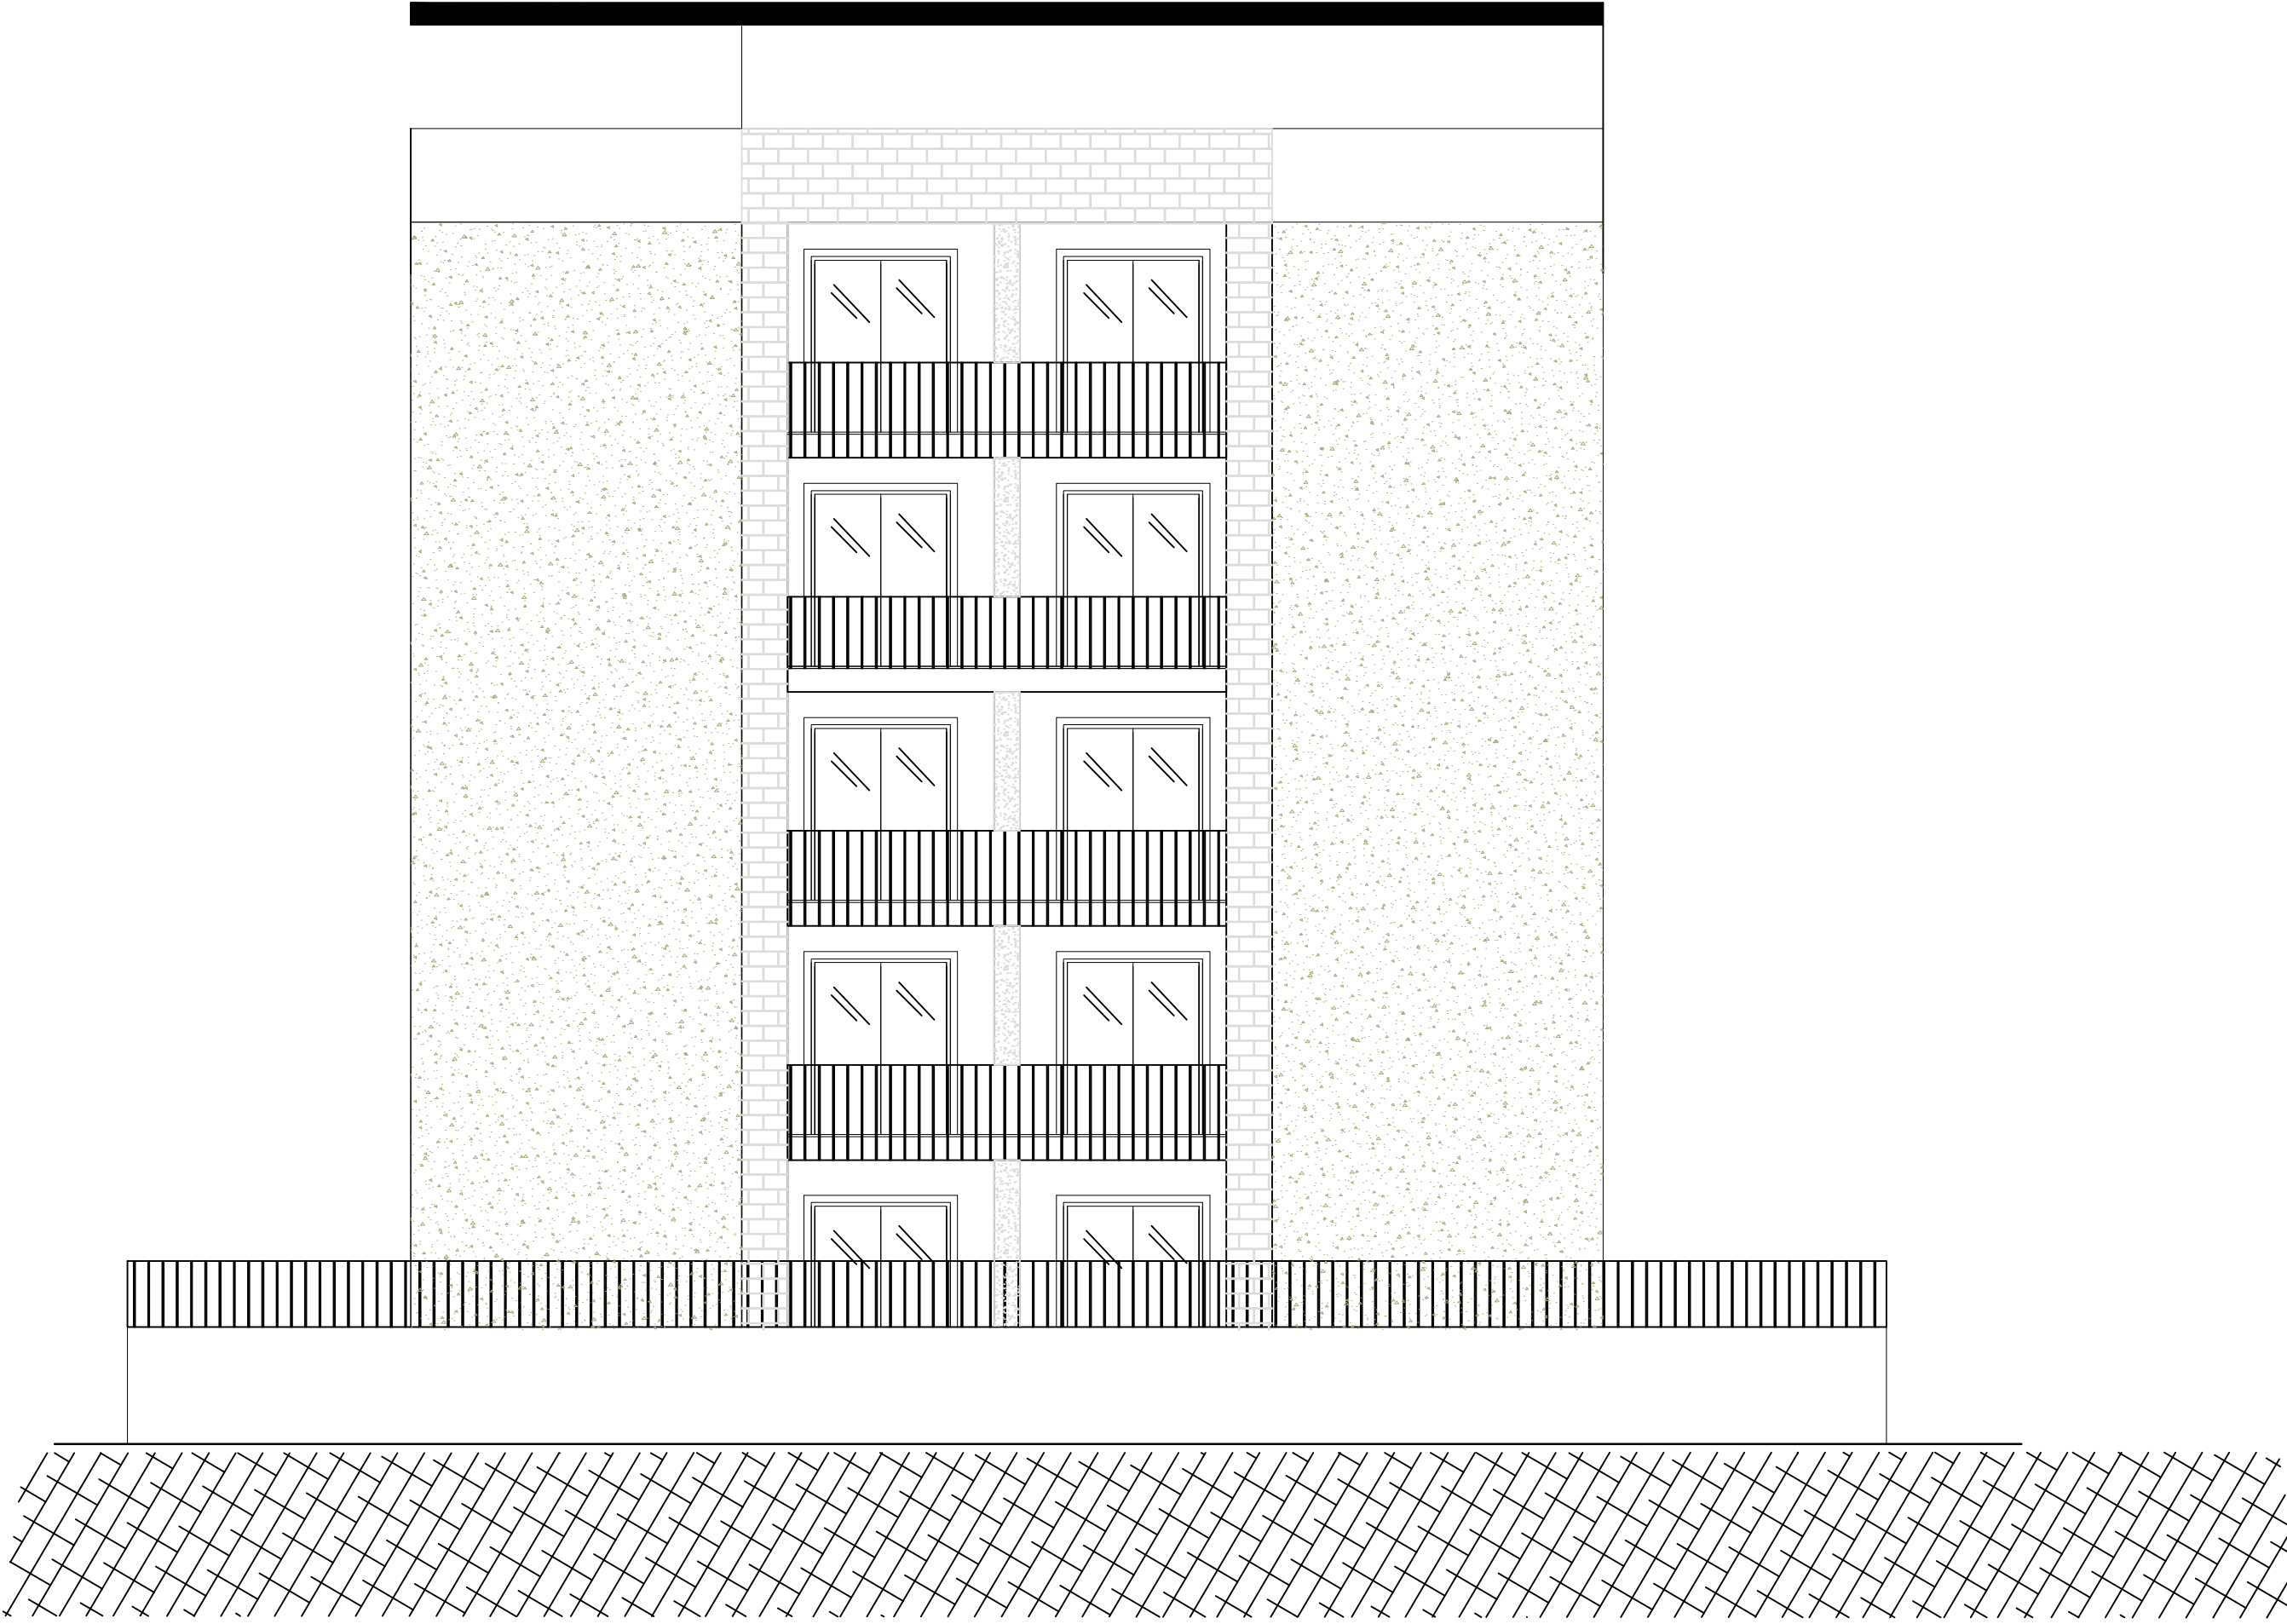


Prospetto C

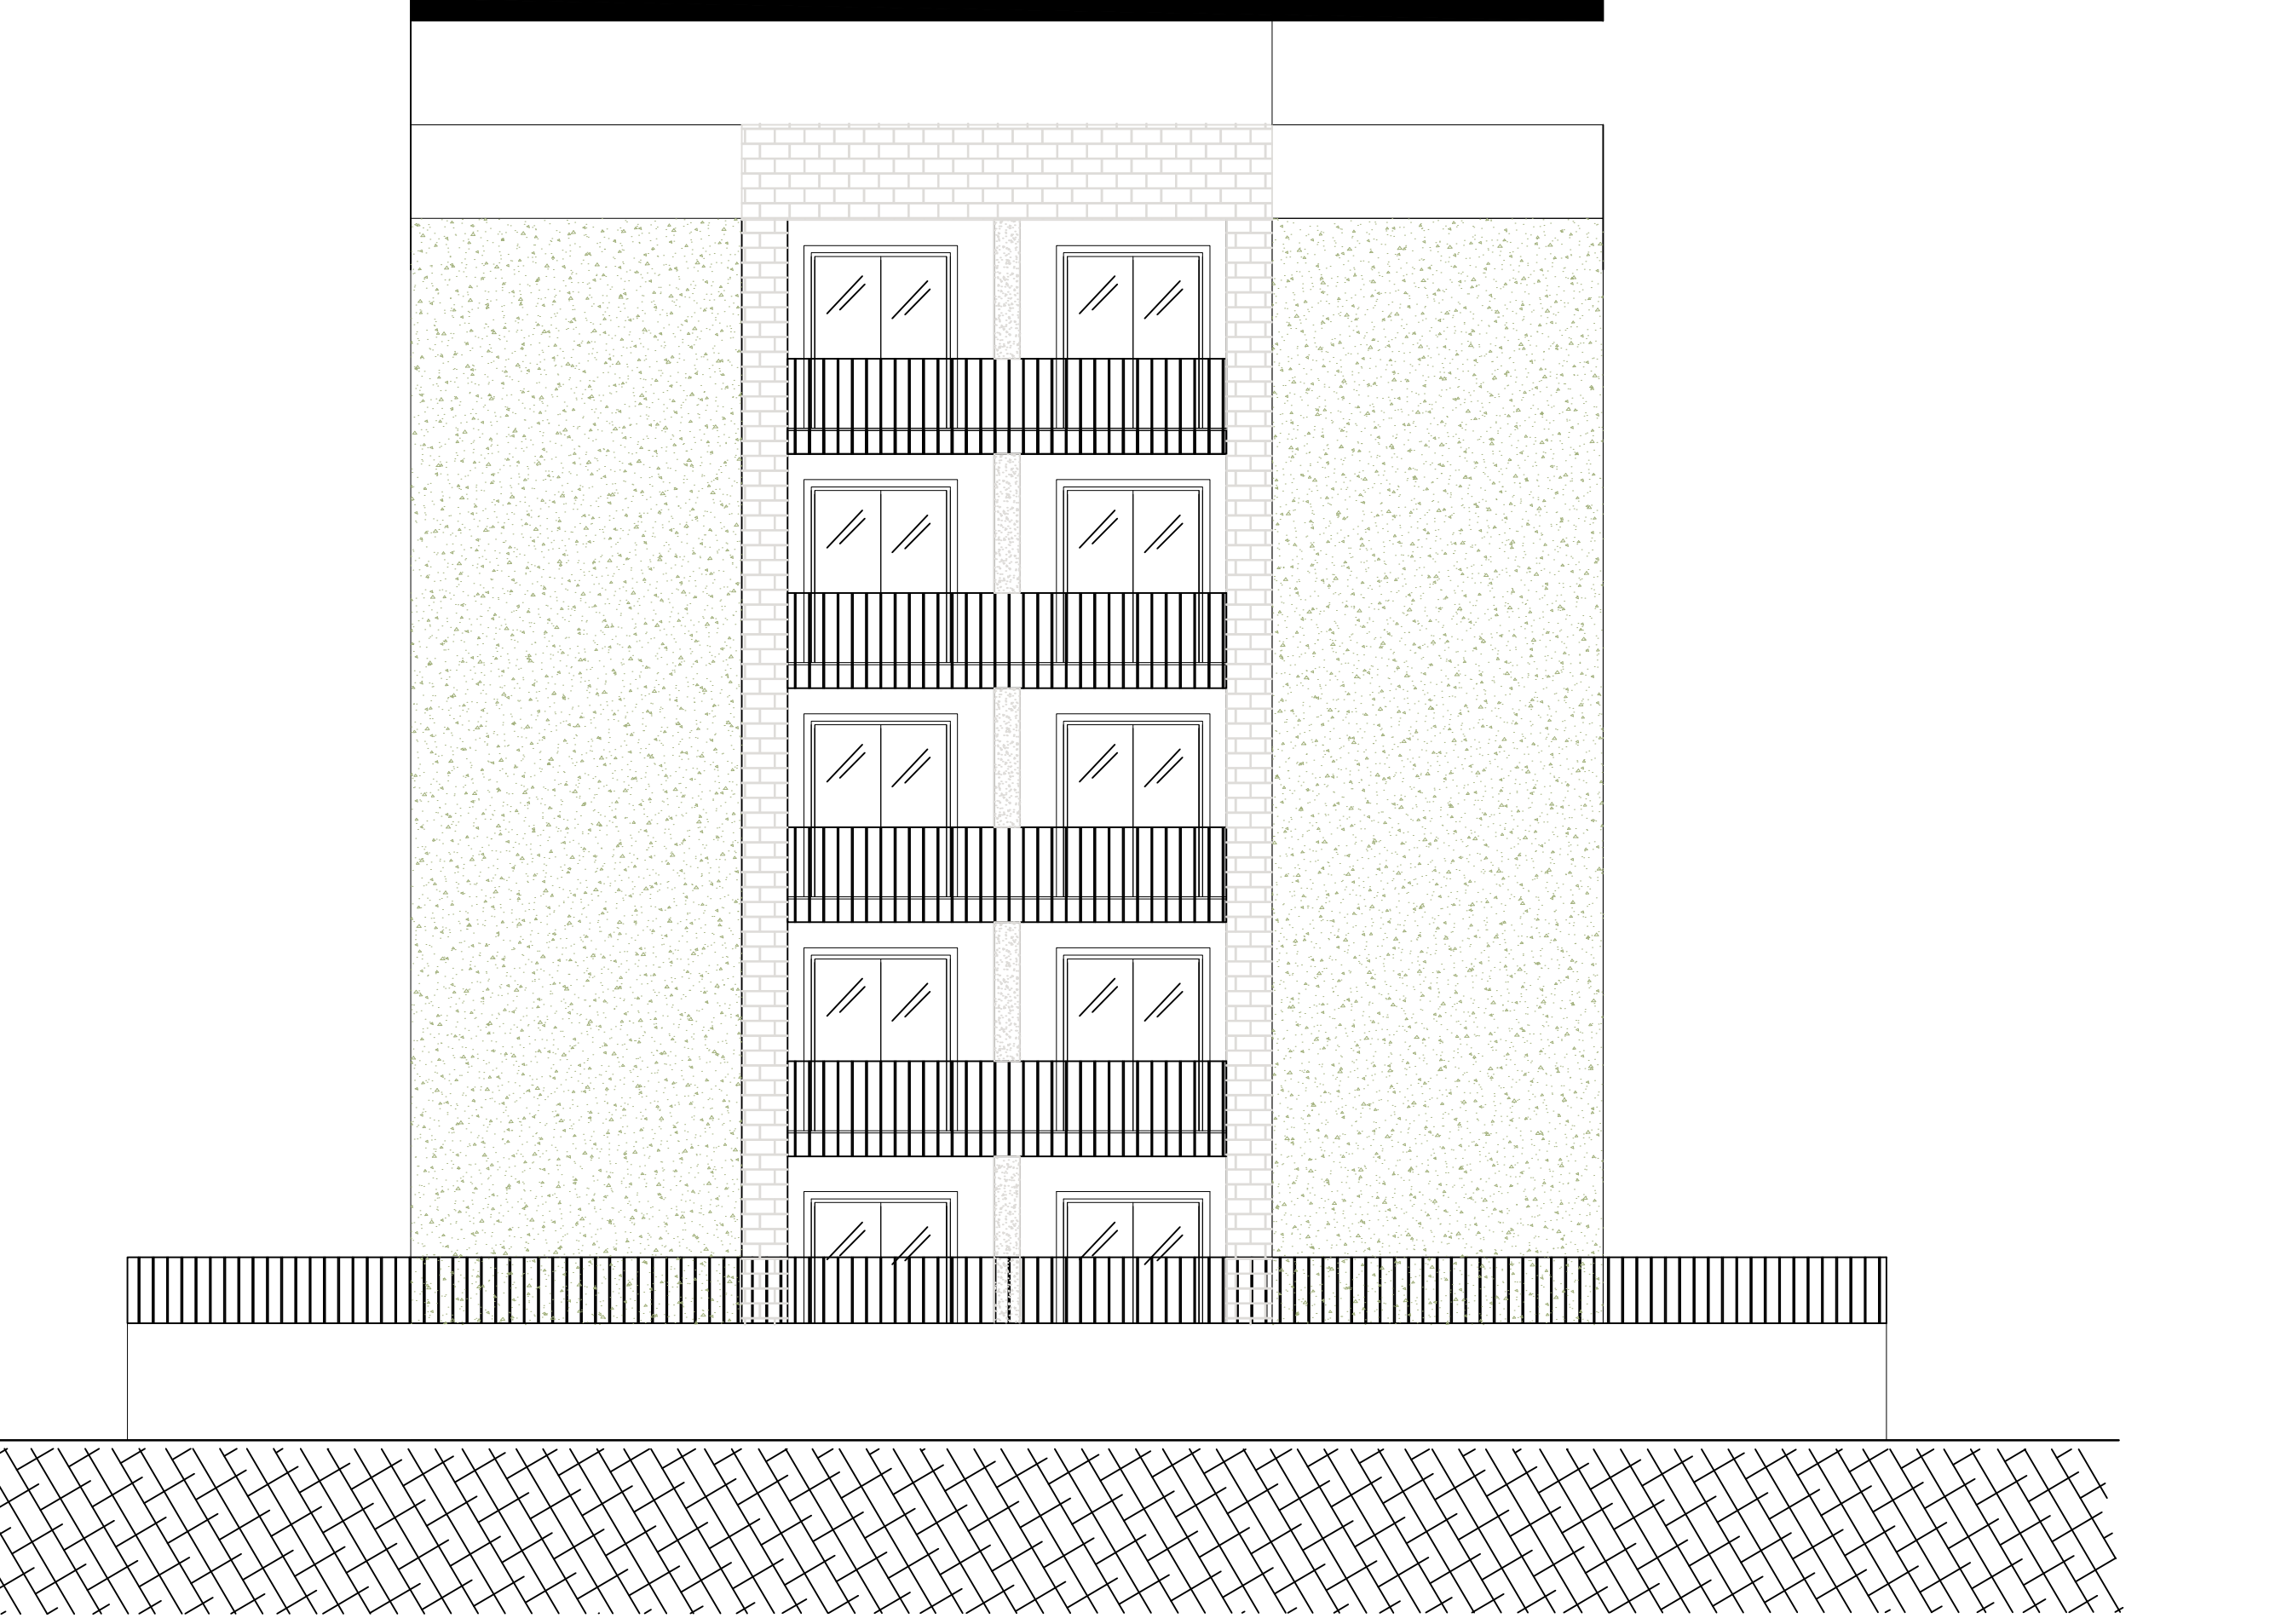


Prospetto B

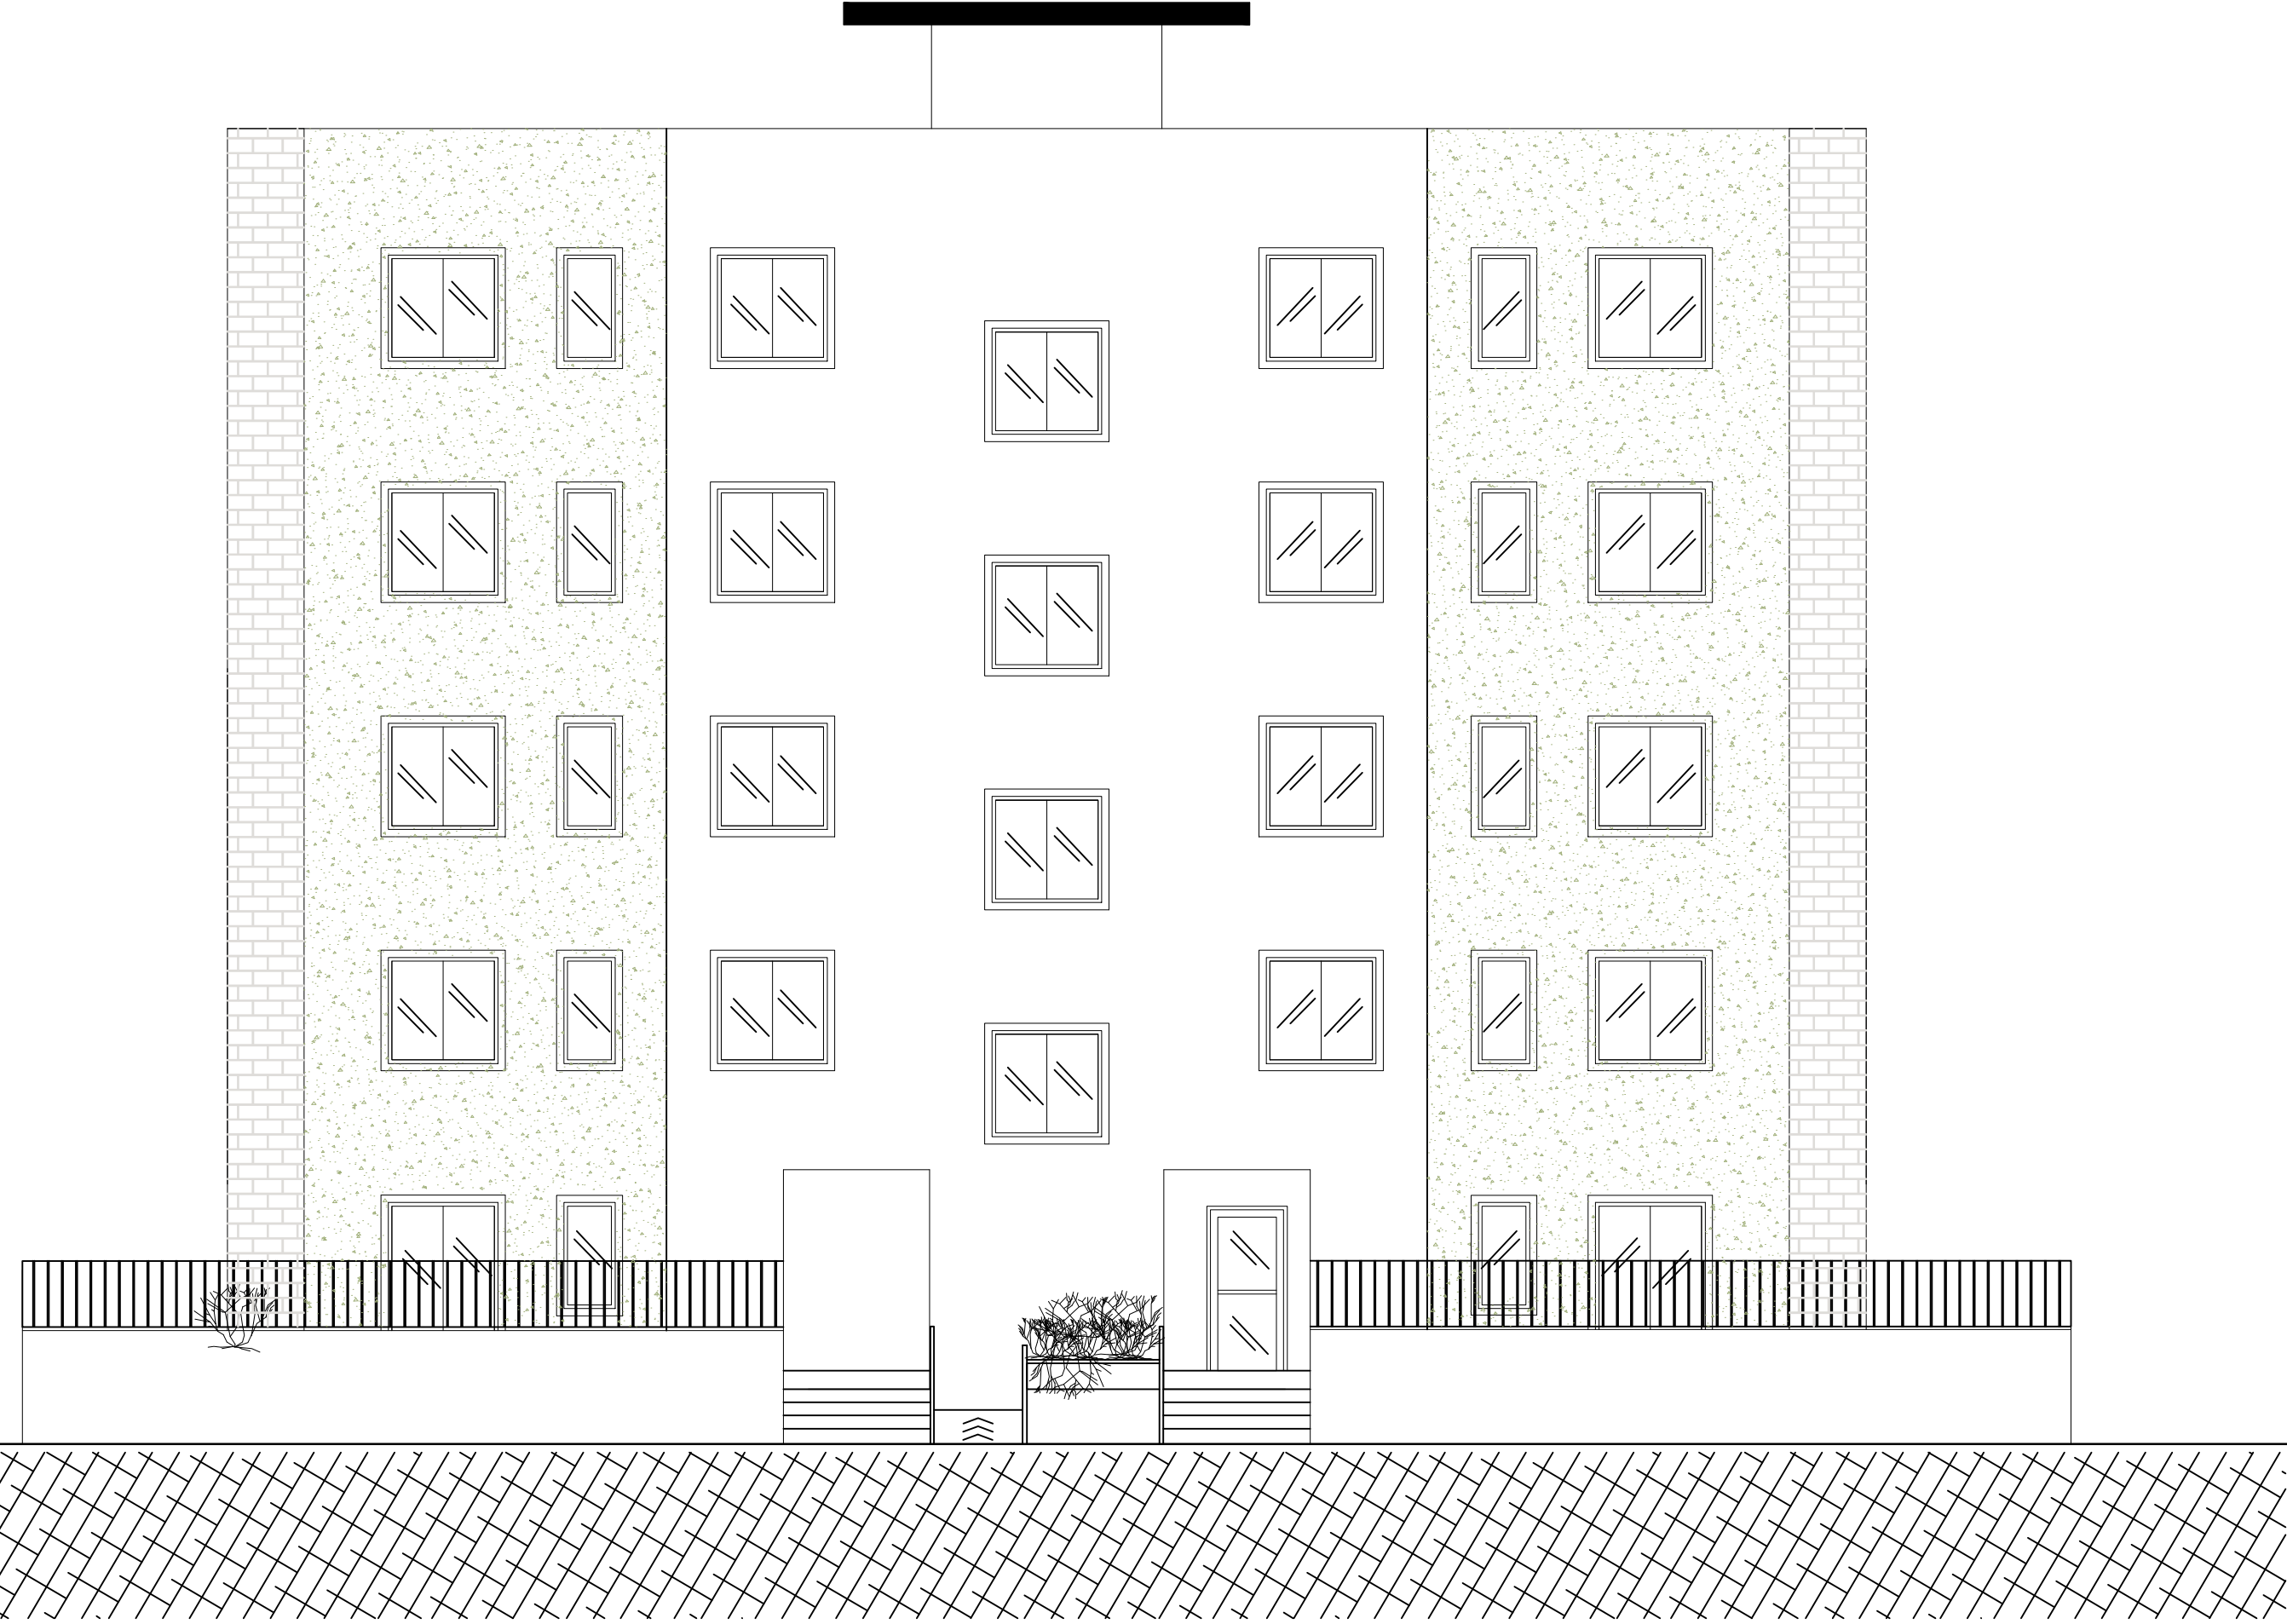

Prospetto D

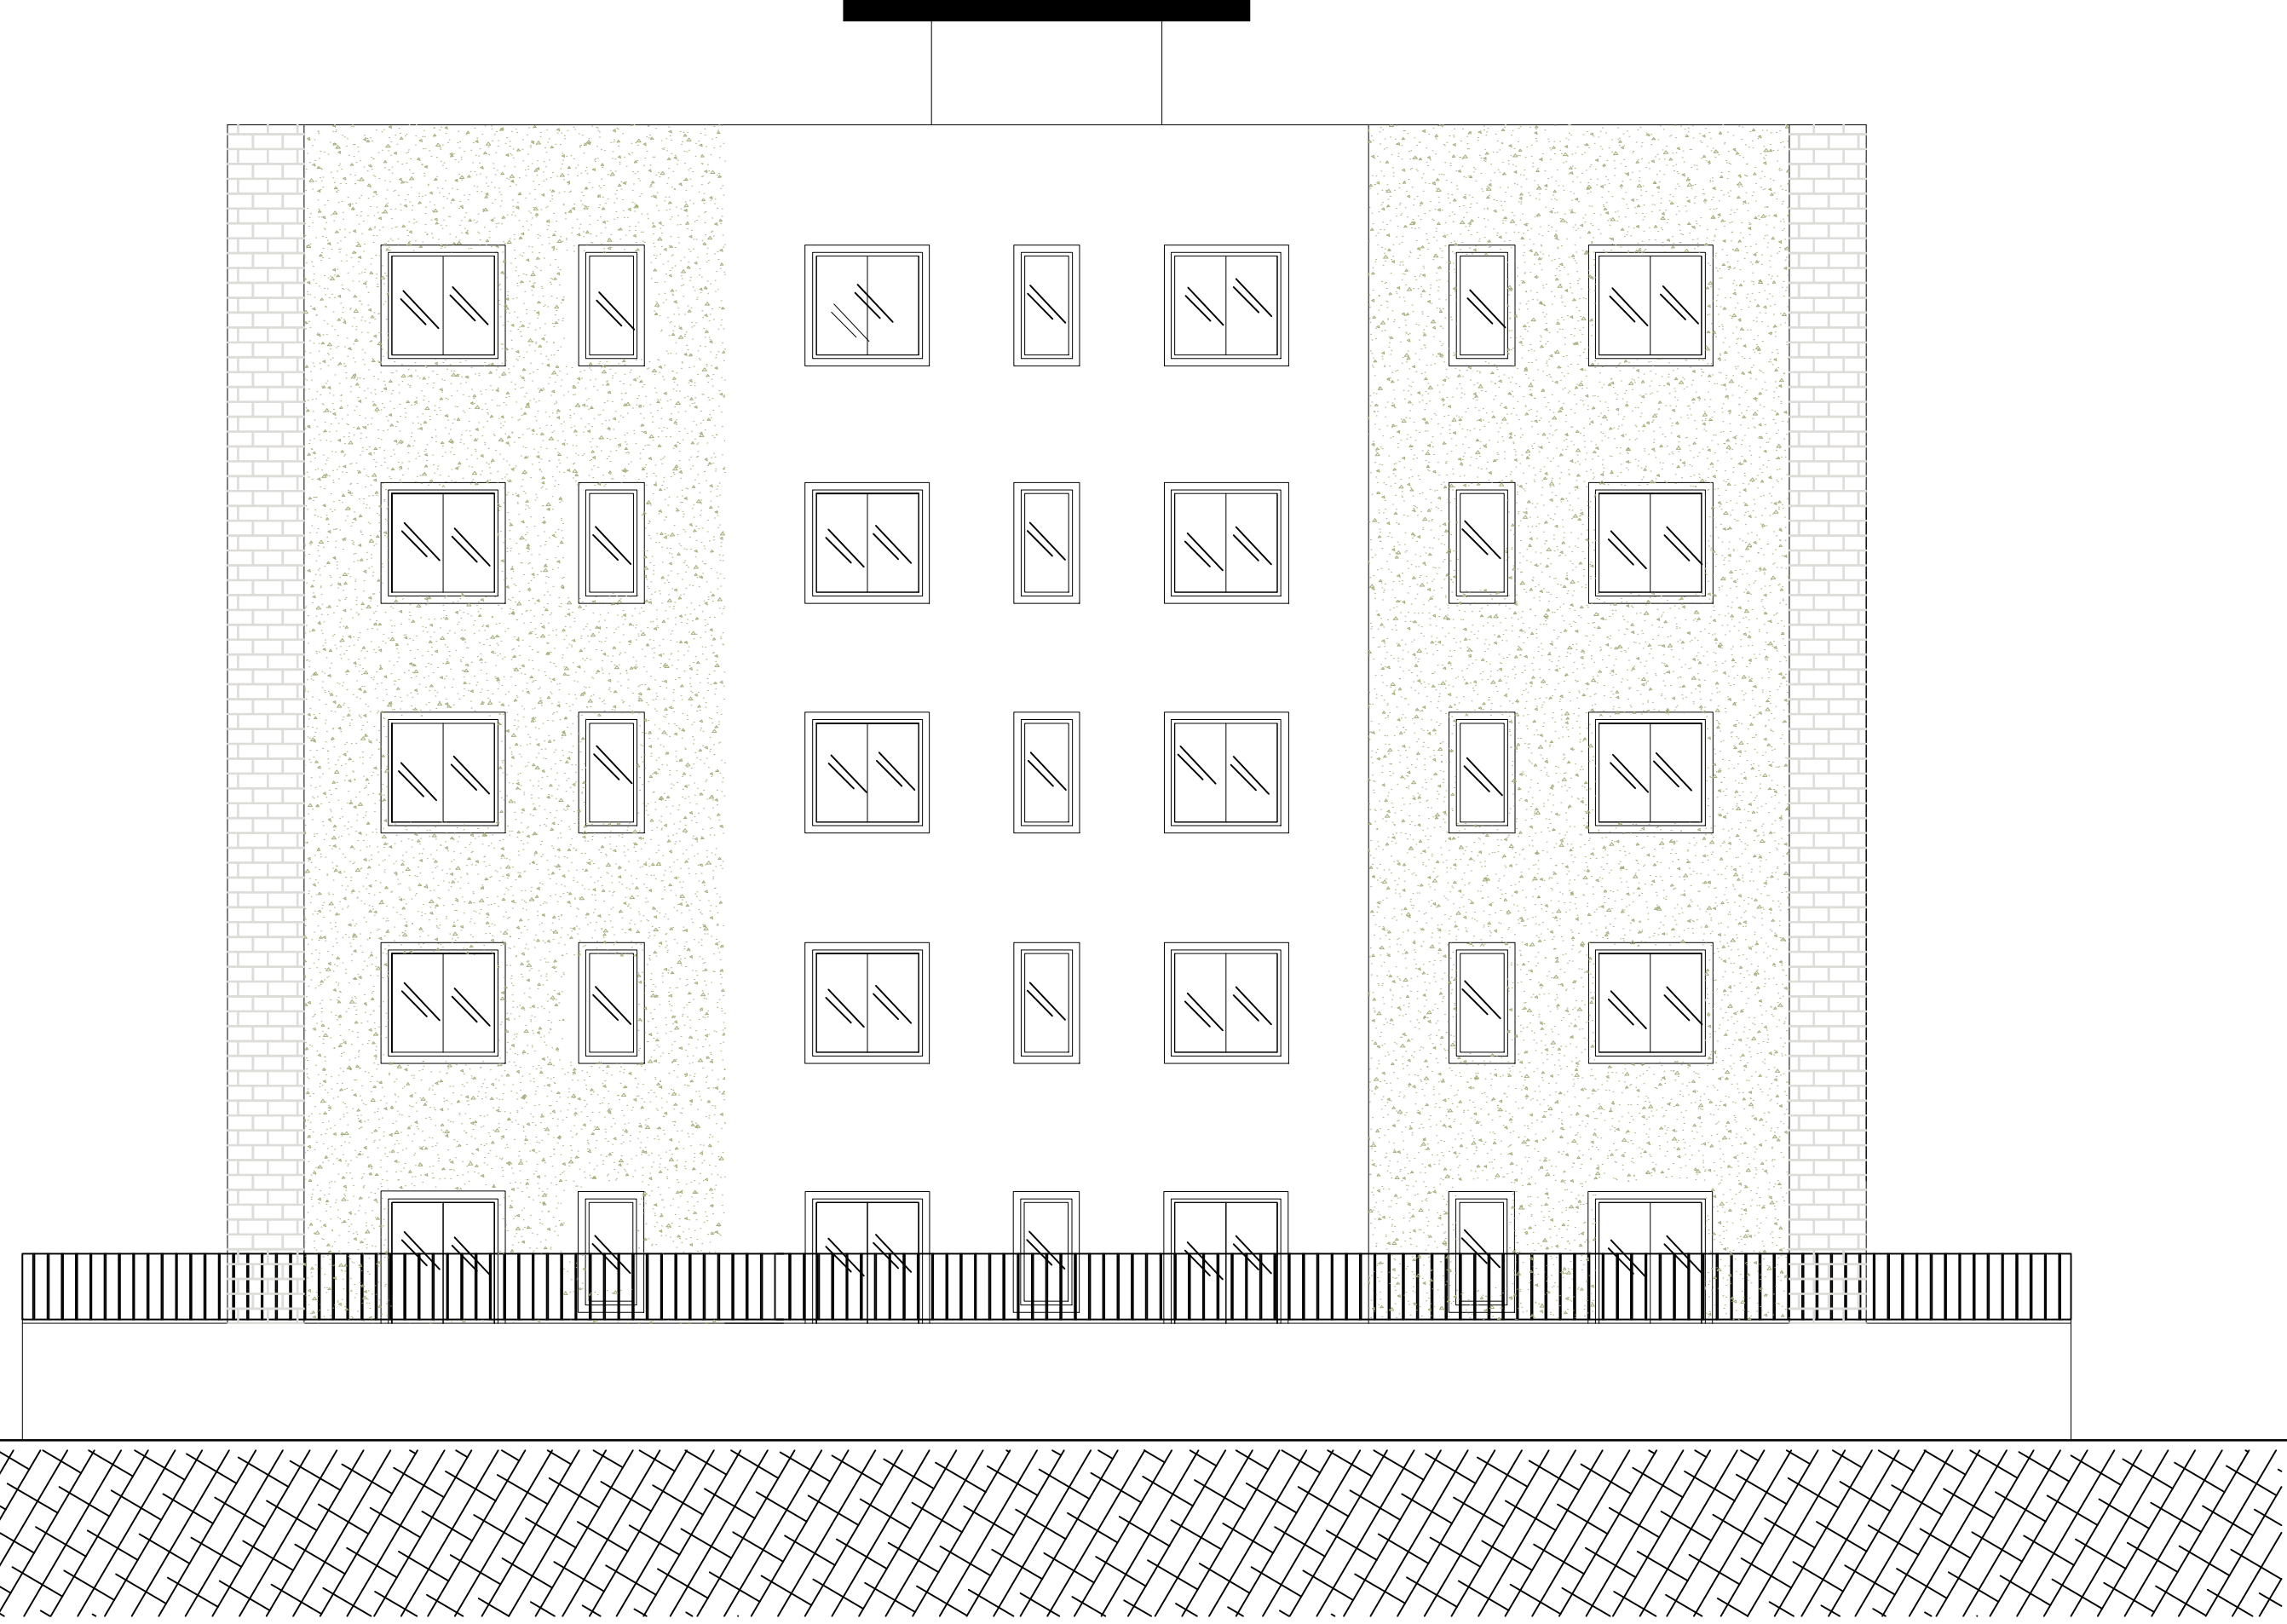

Sezione A-A'

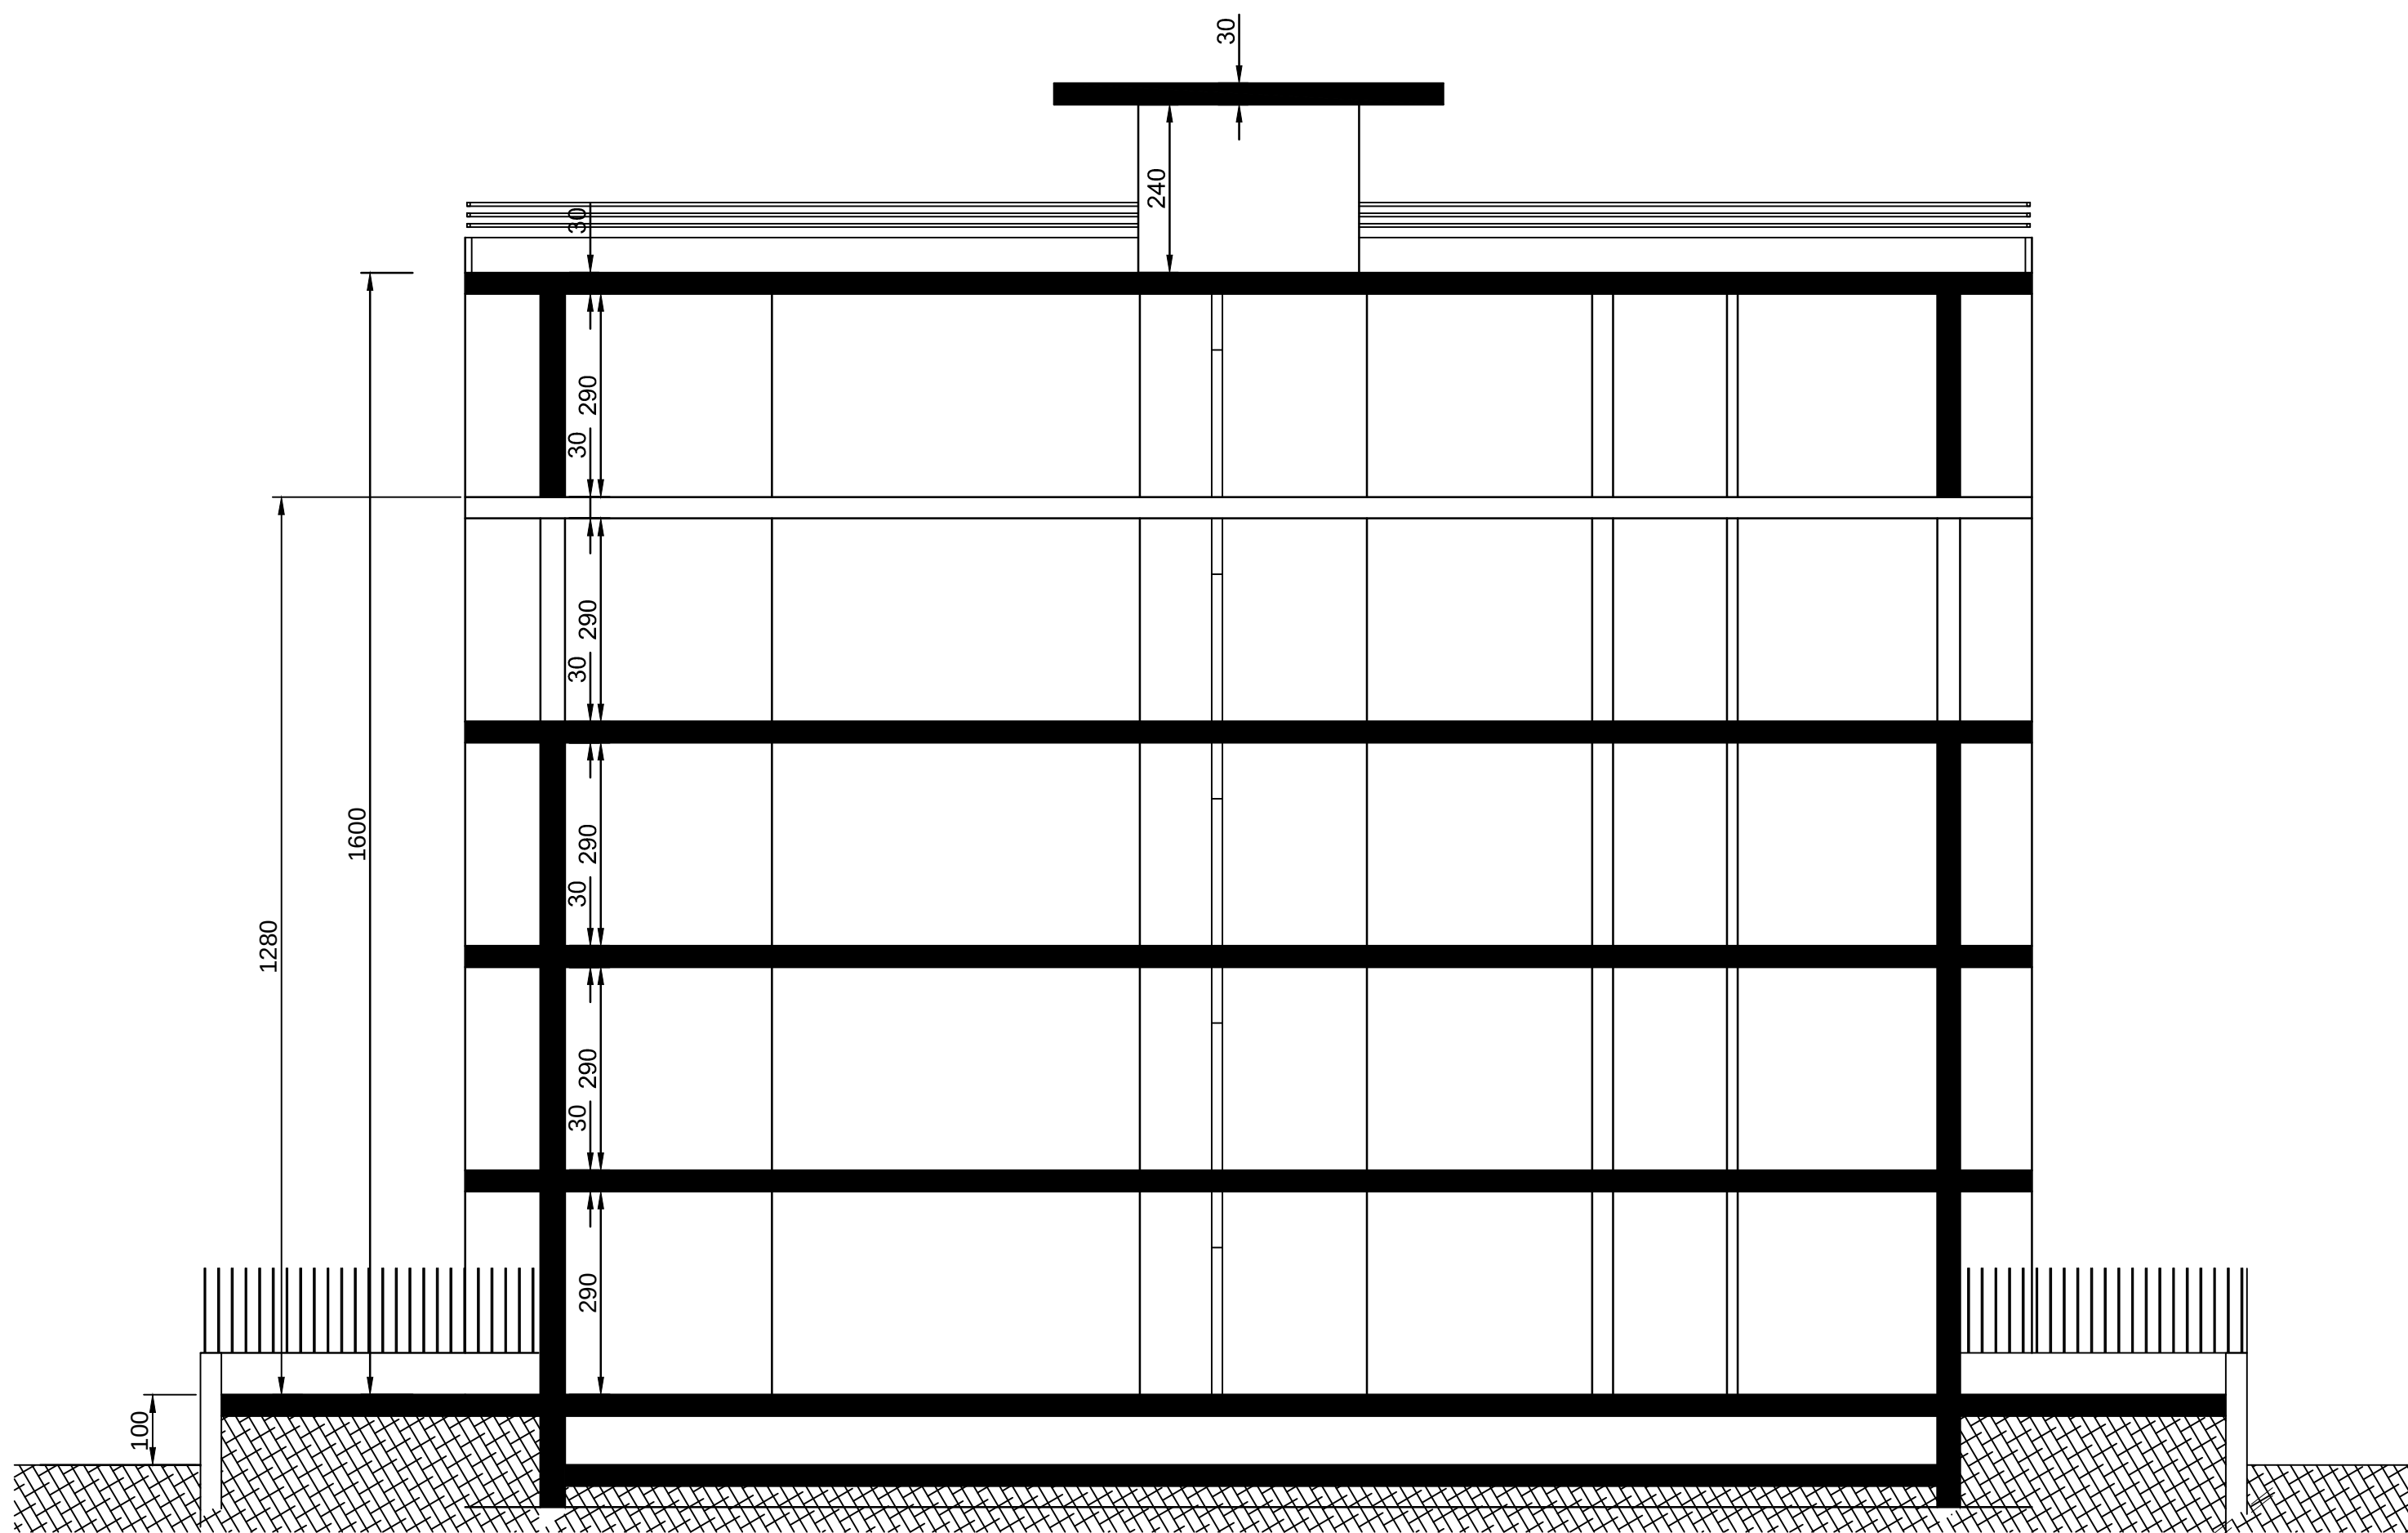

Sezione B-B'

